

# Г Е Н Е Р А Л Ь Н Ы Й      П Л А Н

## Основной чертеж

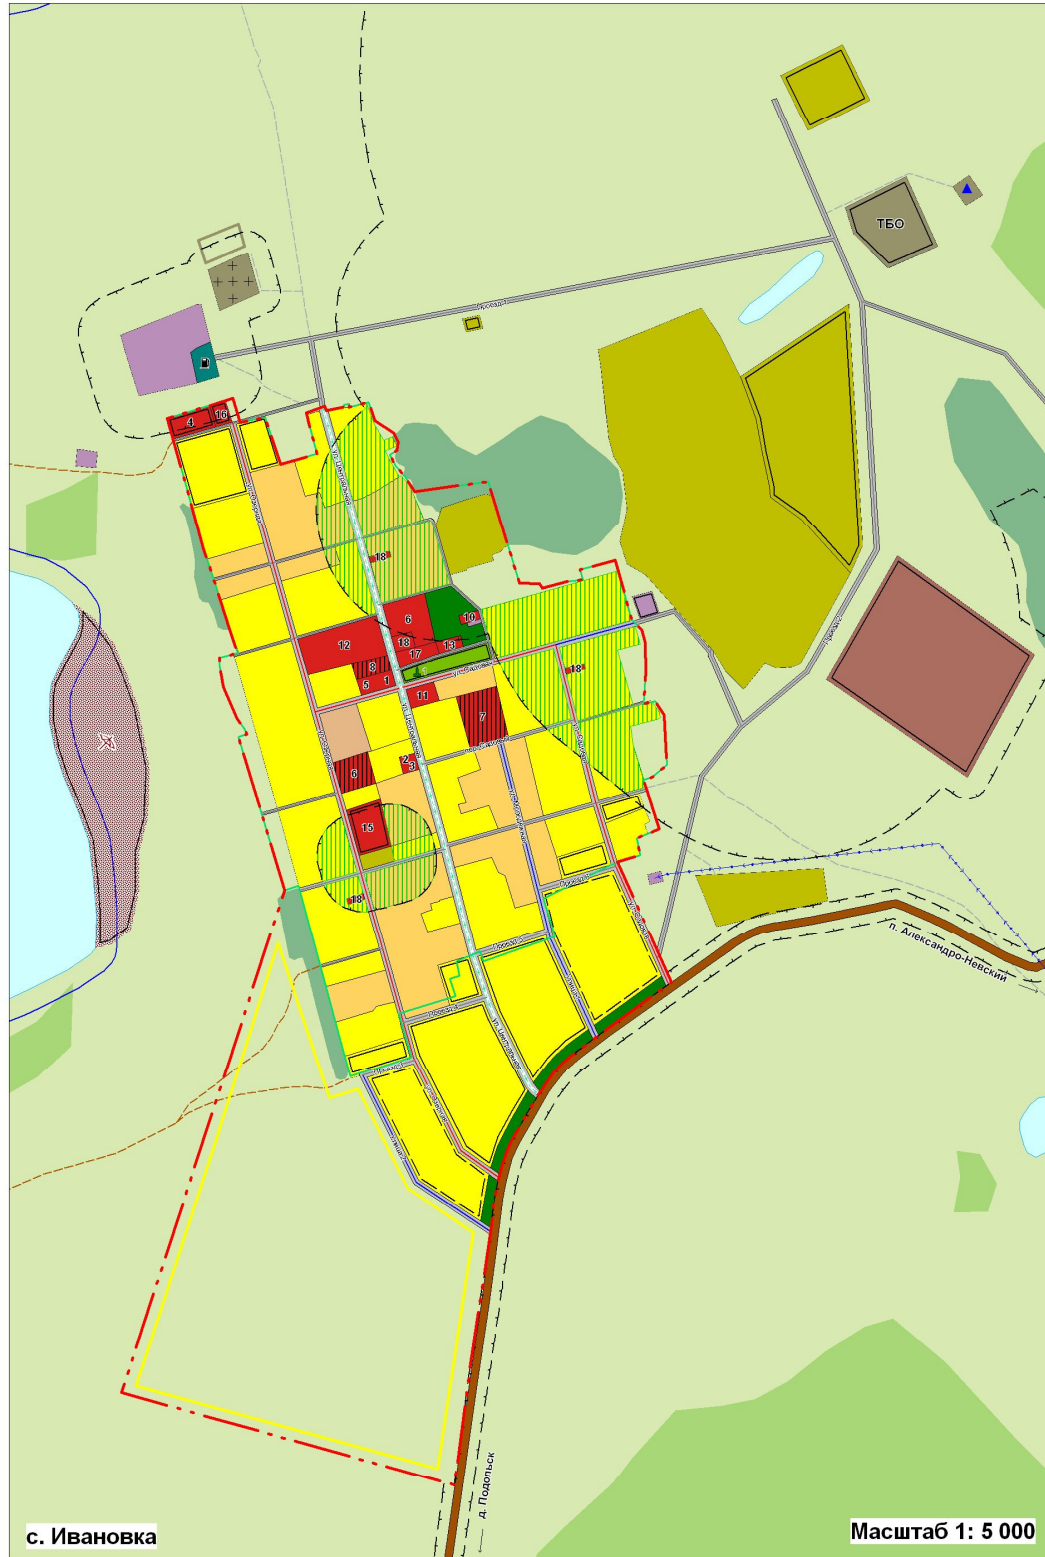


Схема границ Ивановского сельсовета. Масштаб 1:50 000.

д. Грушевка

Масштаб 1: 5 000

**Границы**

Проект: Сельсовет  
 Населенный пункт

**Зоны с особыми условиями использования территории**

Запрещения нового жилищного строительства  
 Выборочной реконструкции застройки  
 Зеленые насаждения специального назначения  
 Санитарно-защитные зоны  
 Водоохраняемые зоны  
 Прибрежные защитные полосы

**Функциональное зонирование:**

**Жилые зоны**

Одноэтажная индивидуальная жилищная застройка с приватными участками  
 Малоэтажная жилищная застройка с приватными участками  
 Малоэтажная многоквартирная жилищная застройка без приватных участков

**Общественно-деловые зоны**

Общественно-деловая застройка

**Производственные зоны**

Промышленные объекты  
 Коммунальные и складские объекты

**Зоны инженерной и транспортной инфраструктуры**

Объекты автомобильного транспорта

**Зоны сельскохозяйственного использования**

Объекты и территории сельскохозяйственного производства  
 Сельскохозяйственные угодья  
 Болота  
 Водные объекты

**Зоны рекреационного назначения**

Парки, скверы, места отдыха  
 Леса и куршатины  
 Прочие

**Зоны специального назначения**

Размер: Складские:   
 Очистные сооружения  
 Участки комбинирования ТБО  
 Биотермические ямы

**Объекты культурного наследия**

Памятники культуры, истории, археологии  
 Номер по экспозиции

**Объекты инженерной и транспортной инфраструктуры**

Раскраска: Генератор: Складские:

Главная улица  
 Основные улицы в жилой застройке  
 Второстепенные улицы в жилой застройке  
 Проезды  
 Грунтовые дороги  
 Полевые дороги  
 ЛЭП  
 Мосты  
 Плотины  
 АЗС

ЭКСПЛИКАЦИЯ ОБЪЕКТОВ КУЛЬТУРНОГО НАСЛЕДИЯ		
№ на чертеже	Наименование памятника	Датировка
<b>ИВАНОВСКИЙ СЕЛЬСОВЕТ</b>		
<b>Объект культурного наследия местного значения</b>		
1	Мемориал павшим землякам на фронтах Великой Отечественной войны	—
<b>Объект культурного наследия выявленного значения</b>		
2	Одиночный курган	—

### ЭКСПЛИКАЦИЯ

1. Администрация Ивановского сельсовета
2. Почта
3. Контора
4. Пожарная часть
5. Фельдшерско-акушерский пункт
6. Школа
7. Детский сад
8. Культурно-досуговый центр
9. Сельский клуб
10. Лыжная база
11. Спортивно-оздоровительный комплекс
12. Стадэн
13. Железная коробка
14. Спортивная площадка
15. Административно-бытовой комплекс
16. Лесозащитное биро
17. Столовая
18. Магазины

				2012-182-П			
Генеральный план Ивановского сельсовета Баянзаского района Новосибирской области							
Имя, Фамилия	Лист	№ доп.	Подпись	Дата	Материалы по обоснованию Генерального плана Ивановского сельсовета	Стадия	Листов
Директор	Мельникова Е.П.			2012.01.10		П	8
Нач. отдела	Савельева Л.В.			2012.01.10			10
Инженер	Савельева А.В.			2012.01.10			
Ведущ. спод.	Туркина М.В.			2012.01.10			
Инженер	Савельева Л.В.			2012.01.10			
Инженер	Савельева Л.В.			2012.01.10	Общий черт М 1:5000 М 1:1000	ООО НПК "Сибмашинурск" г. Омск	