
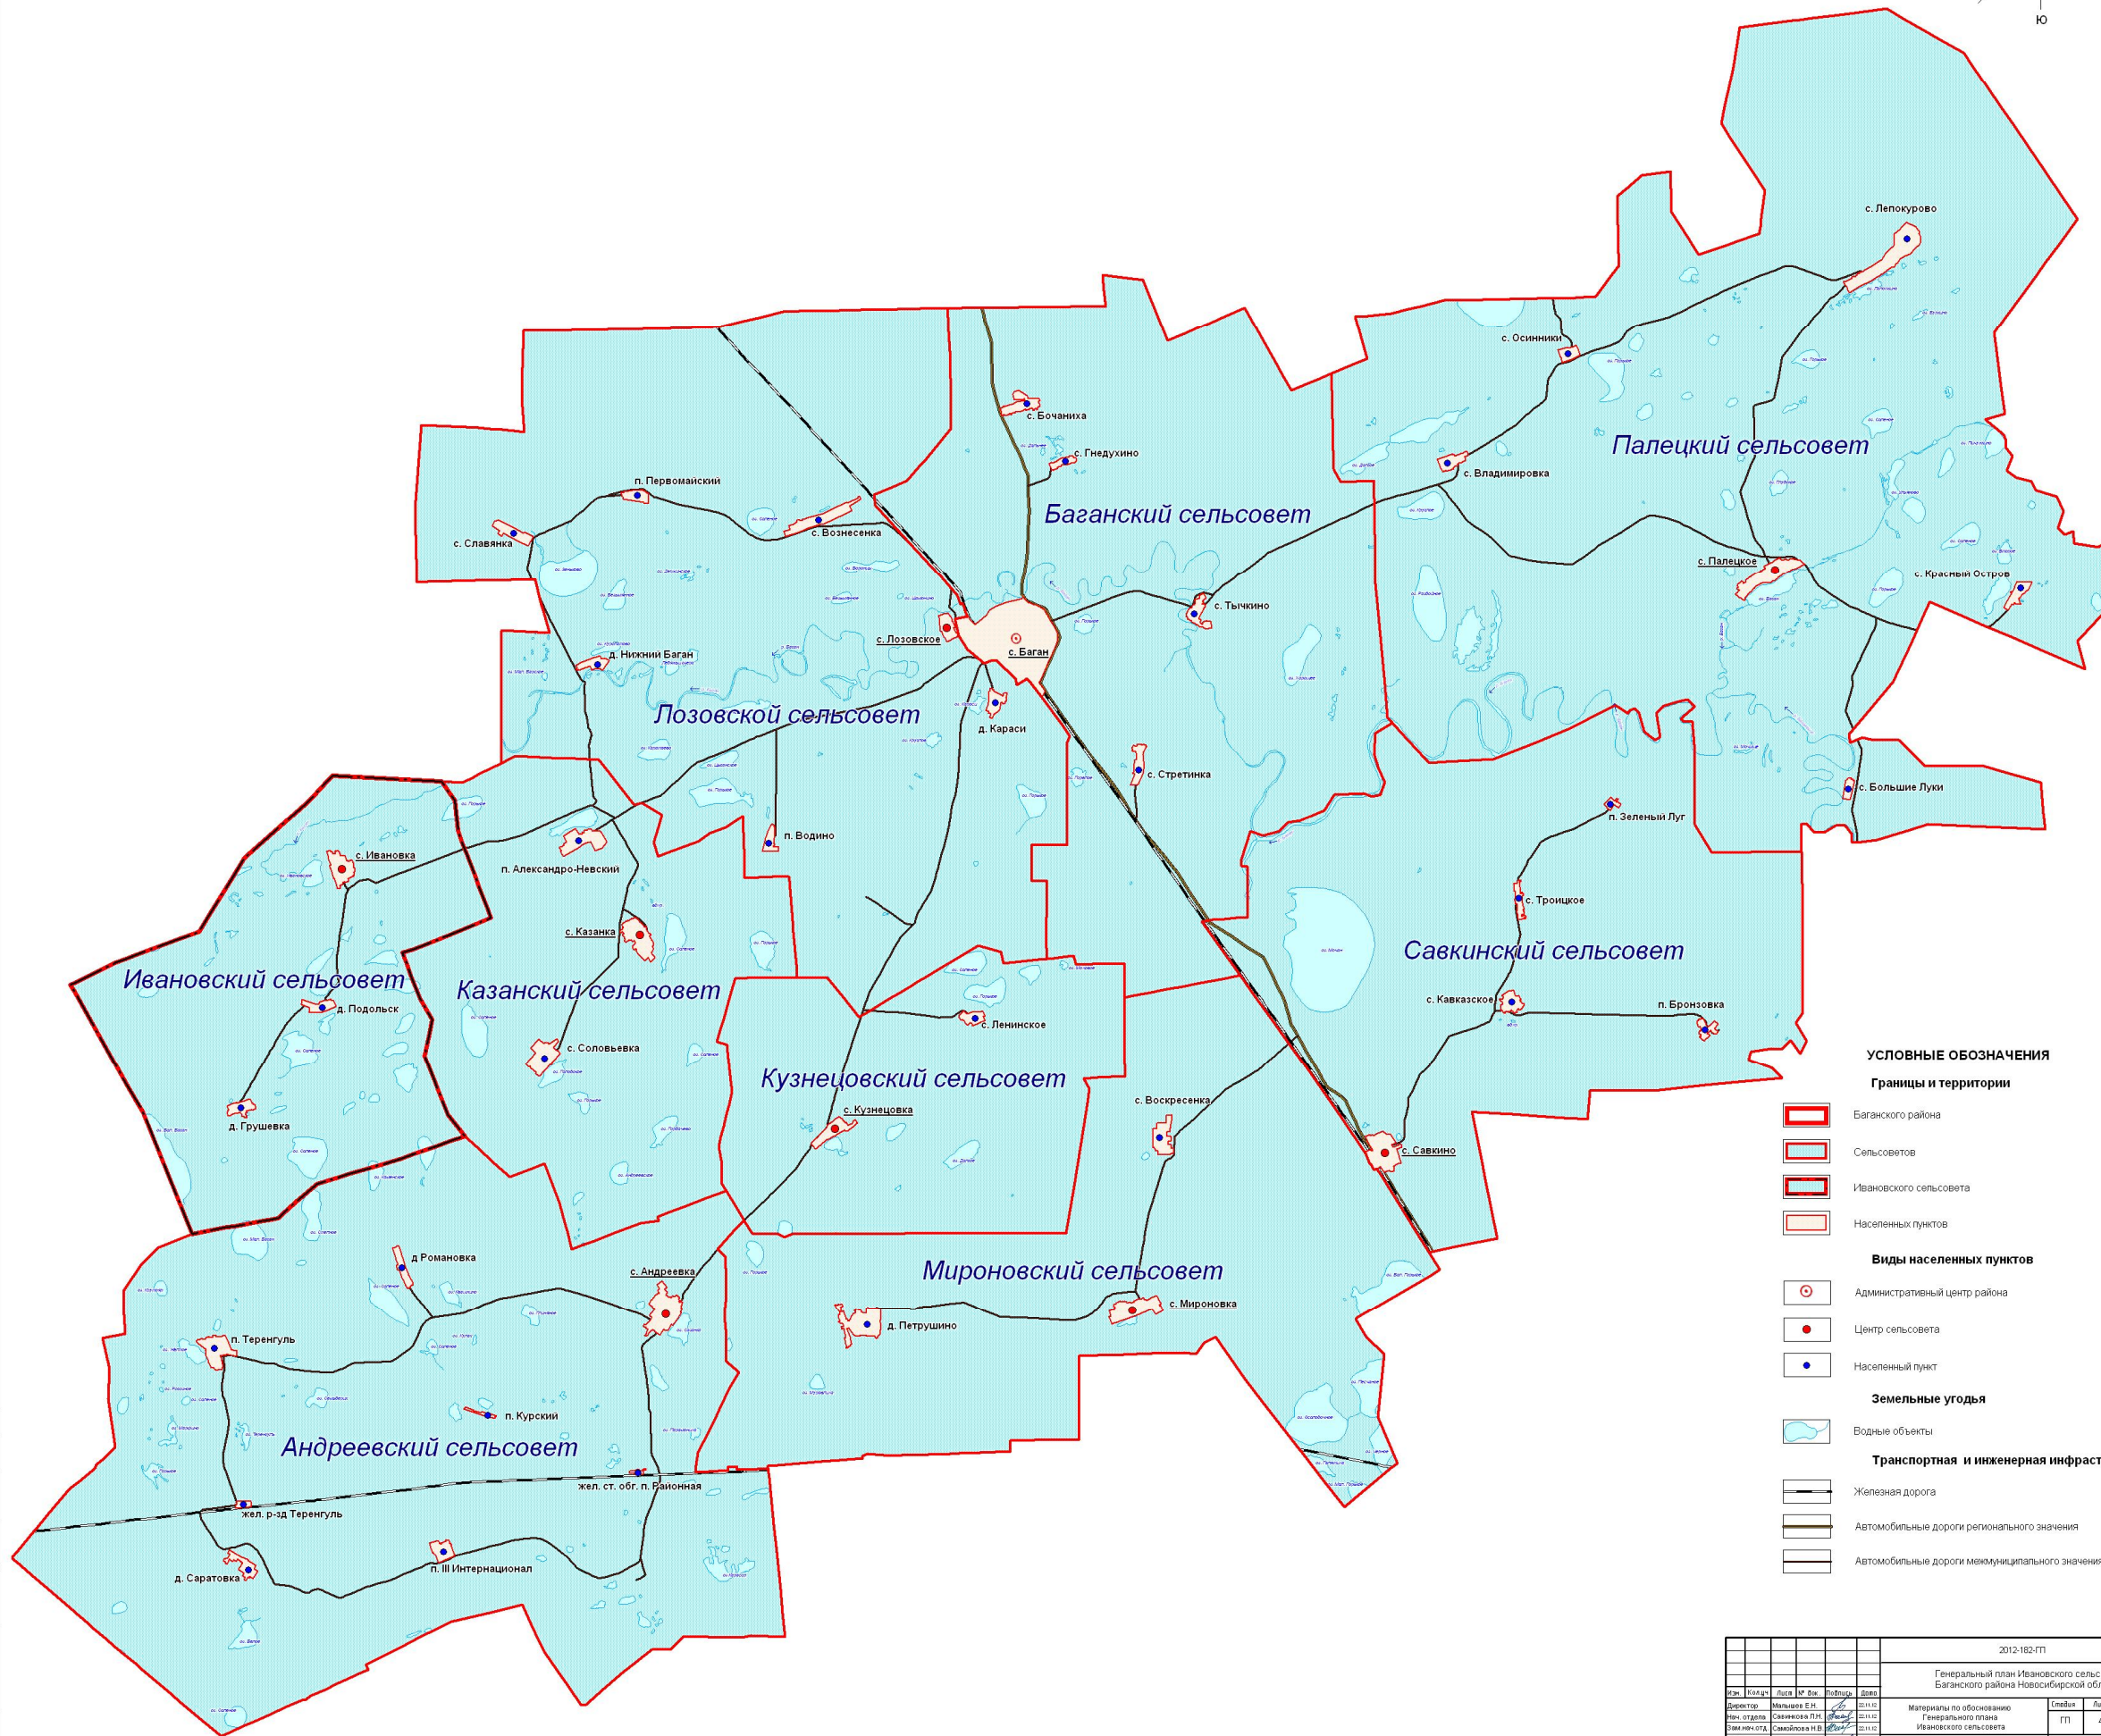


**ИВАНОВСКИЙ  
СЕЛЬСОВЕТ**

# Г Е Н Е Р А Л Ь Н Ы Й П Л А Н

### Карта положения Ивановского сельсовета в структуре Баганского района

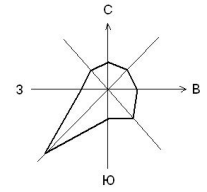

2012-182-П					
Генеральный план Ивановского сельсовета Баянзавинского района Новосибирской области					
Изм.	Материал	Листы	№ таб.	Подпись	Дата
Директор	Михайлов Е.Н.	2012.12			
Нач. отдела	Савинов Н.Н.	2012.12			
Зам.нач.отд.	Савинов Н.Н.	2012.12			
ГИП	Добослов Т.А.	2012.12			
Вед. спец.	Савинов Н.Н.	2012.12			
Секр. Зам.П.	Савинов Н.Н.	2012.12			

Материал по обоснованию Генерального плана Ивановского сельсовета	Специаль	Лист	Листов
	ПТ	4	10

Карта пояснения Ивановского сельсовета  
к проекту балансового района  
№ 100-180

ООО НПЦ "Сибмуреурс" г. Омск