

ИВАНОВСКИЙ
СЕЛЬСОВЕТ

Г Е Н Е Р А Л Ы Й П Л А Н
Карта инженерной инфраструктуры. Карта теплоснабжения



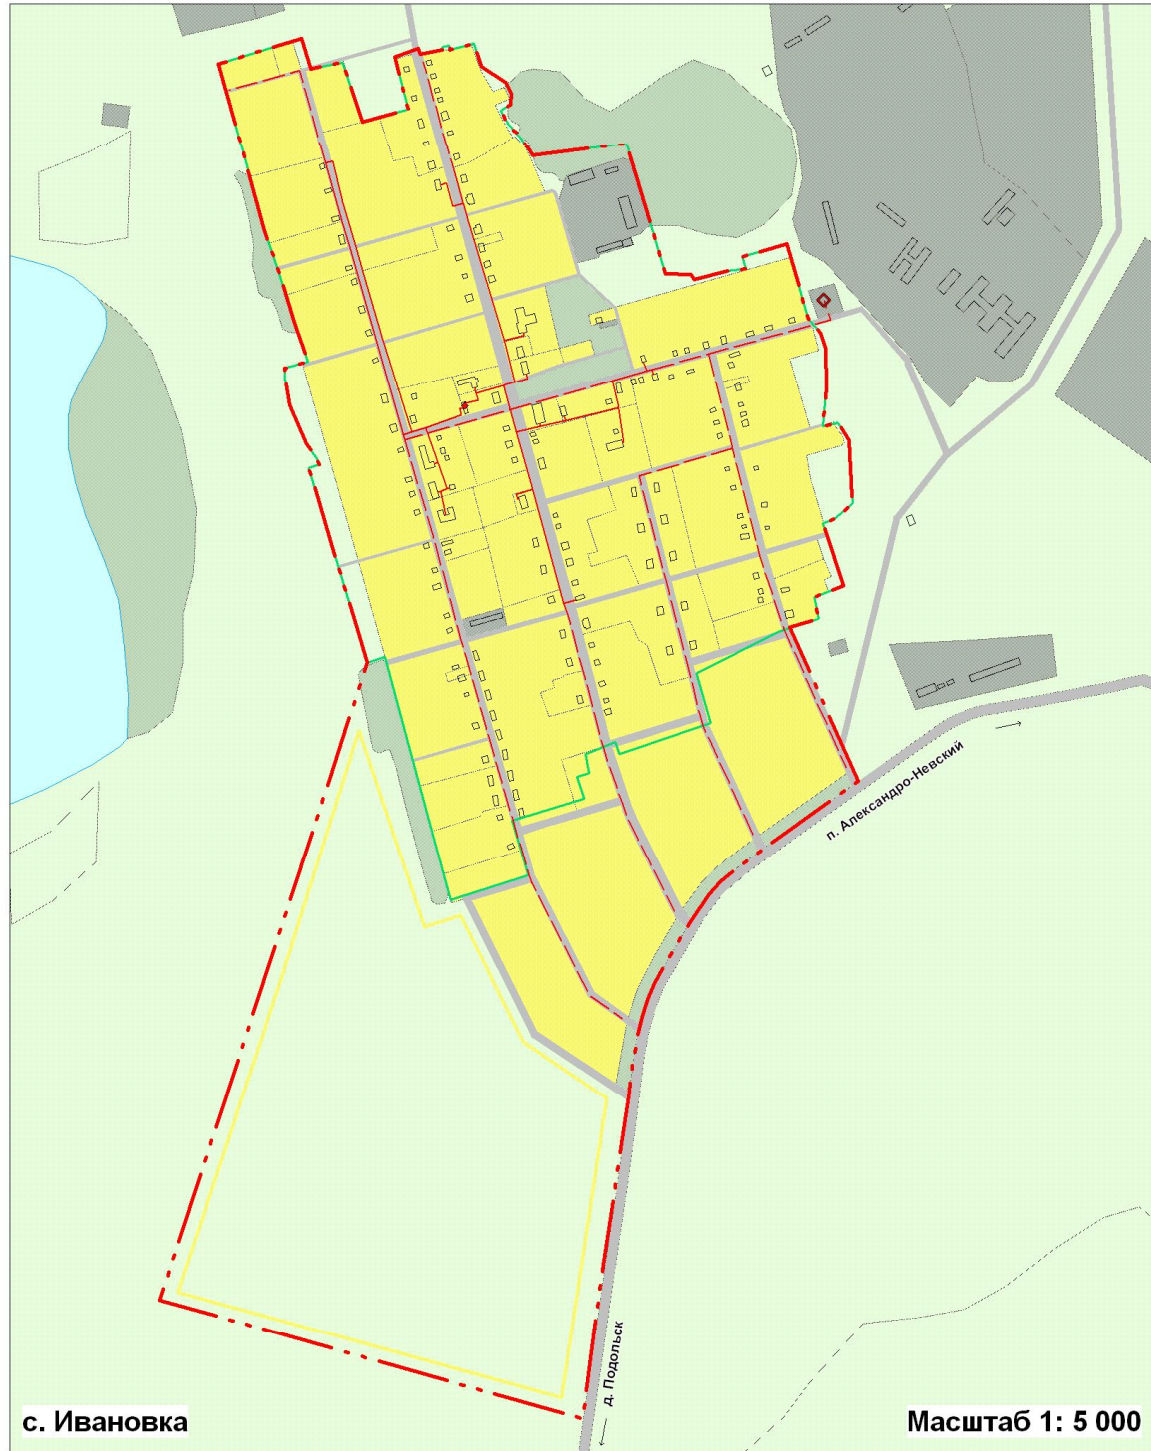




Схема границ Ивановского сельсовета

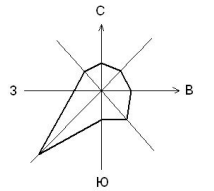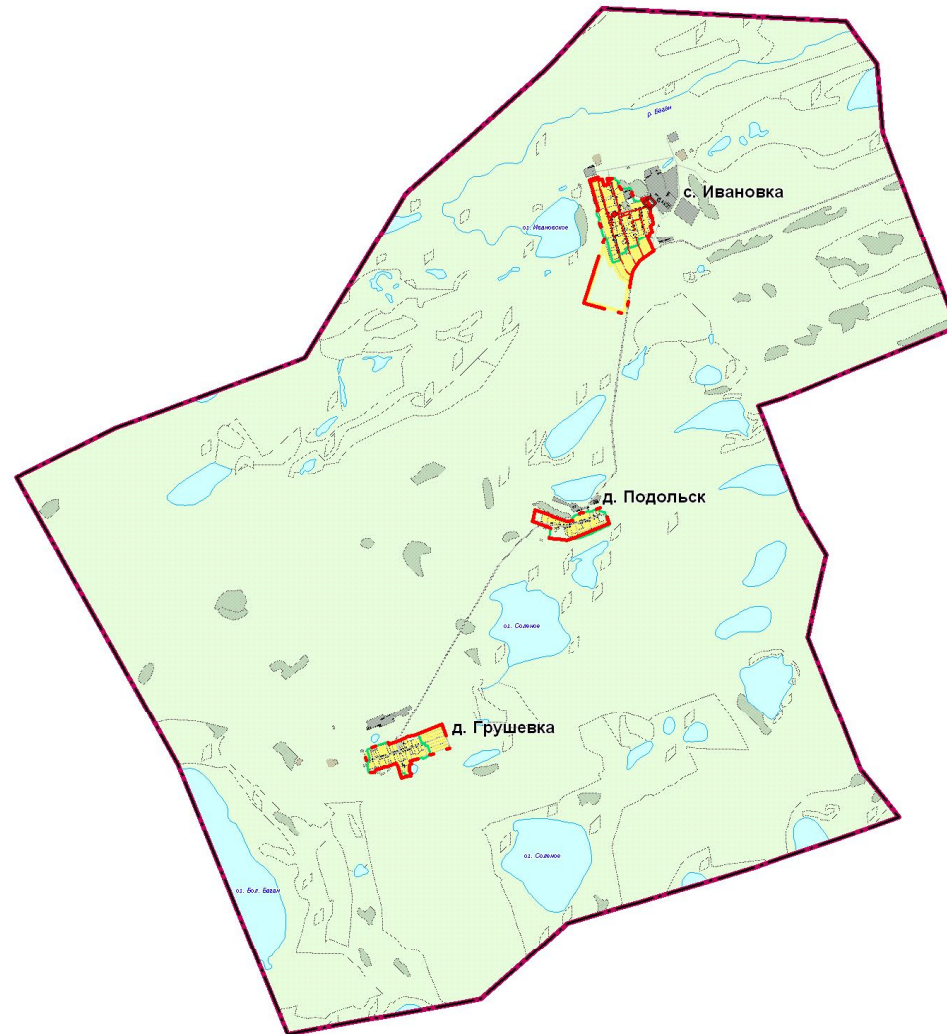

УСЛОВНЫЕ ОБОЗНАЧЕНИЯ

- Границы**
- Проект: Суж.
- Сельсовета
- Населенных пунктов
- Здания**
- Здания
- Территории**
- Жилых и общественно-деловых зон
- Производственных зон
- Зон рекреационного назначения
- Зон специального назначения
- Прочие
- Водные объекты
- Улично-дорожная сеть

Существующие	Проектируемые	Показатели
		ТЕПЛОСНАБЖЕНИЕ
		Сети теплоснабжения
◆	◆	Котельные

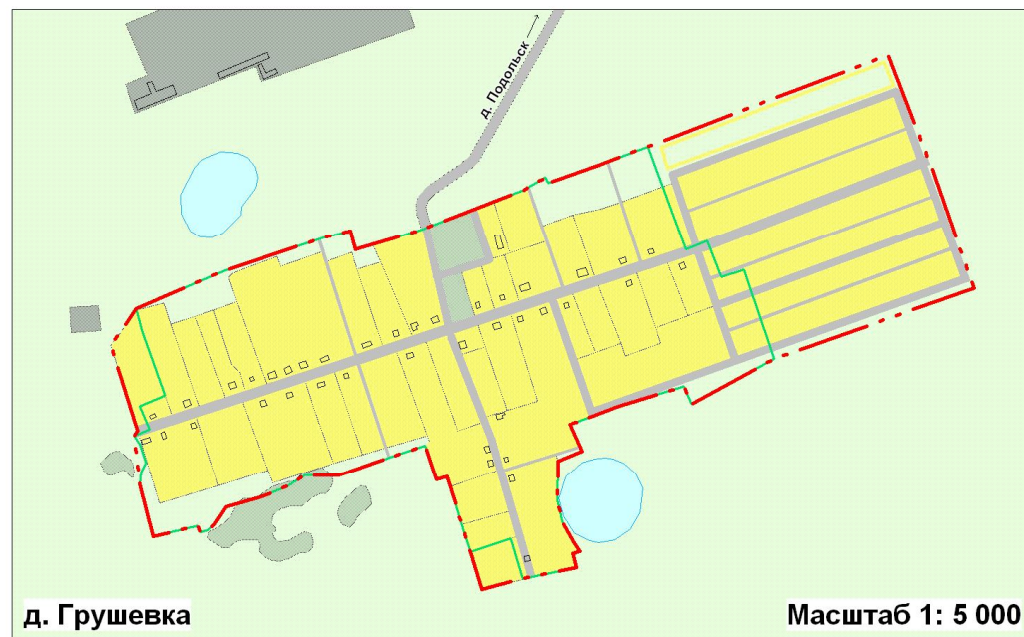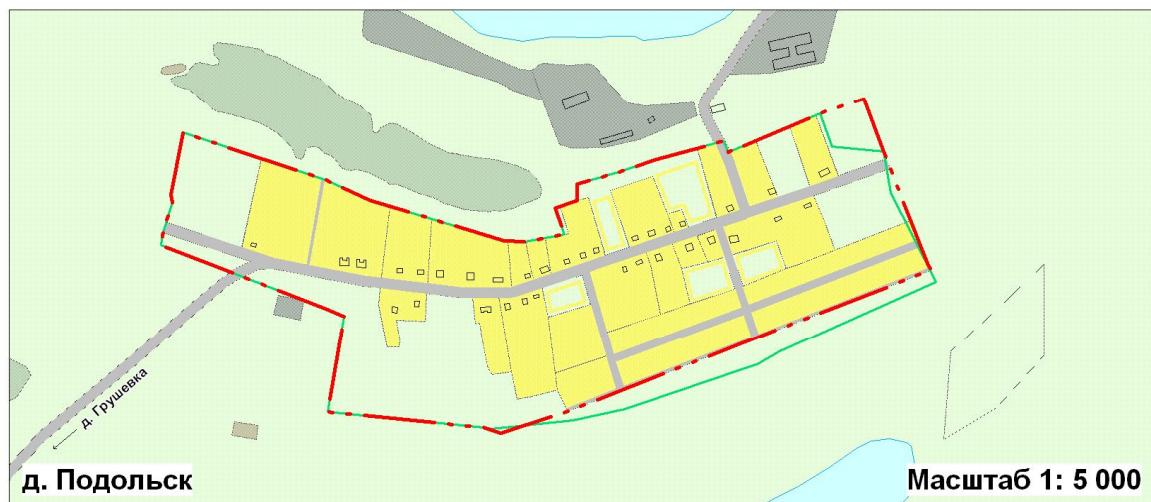

2012-182-ГП									
Генеральный план Ивановского сельсовета Баганского района Новосибирской области									
Изм.	Исполн.	Лист	№	Всего	Датум	Материалы по обоснованию Генерального плана Ивановского сельсовета			
1	Мельник Е.И.	1	1	1	22.11.12	Листов 9			
2	Савинова Т.А.	2	2	2	22.11.12	Лист 10			
3	Савинова Н.В.	3	3	3	22.11.12				
4	Давыдова Т.А.	4	4	4	22.11.12				
5	Рослова А.А.	5	5	5	22.11.12				
6	Рослова Н.И.	6	6	6	22.11.12				
Карта инженерной инфраструктуры Ивановского сельсовета М 1:50 000						ООО НПЦ "Сибирьресурс" г. Омск			