
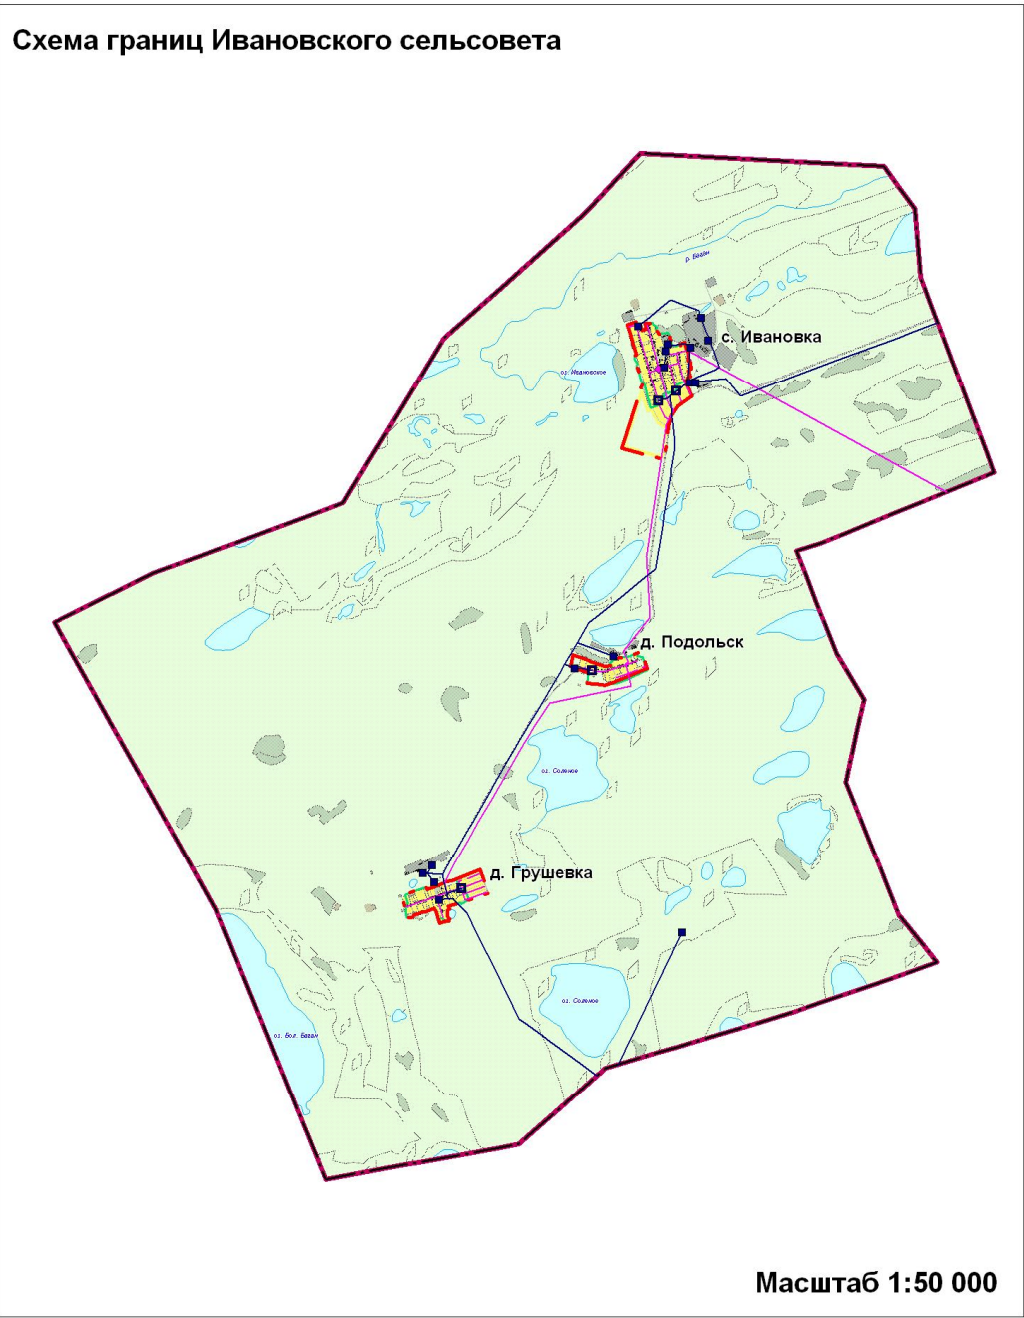
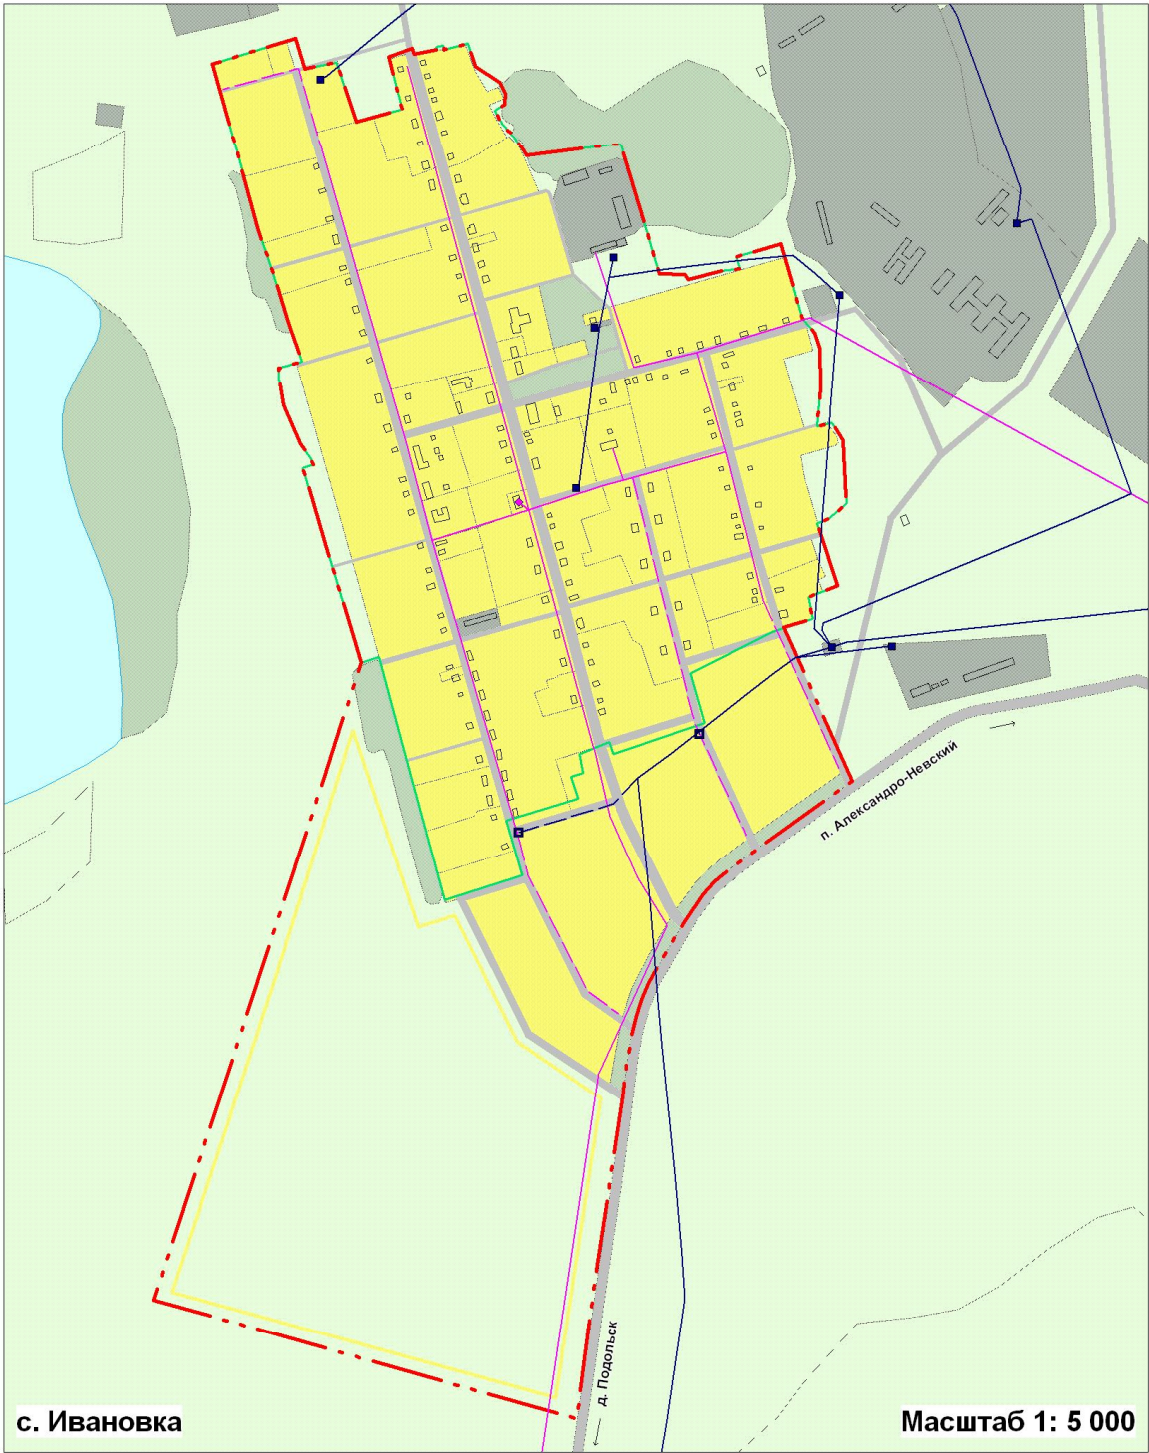




ИВАНОВСКИЙ
СЕЛЬСОВЕТ

Г Е Н Е Р А Л Ь Н Ы Й П Л А Н
Карта инженерной инфраструктуры. Карта электроснабжения и связи

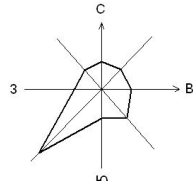

- УСЛОВНЫЕ ОБОЗНАЧЕНИЯ
- Границы**
- Проект: Суж. Сельсовета
- Населенных пунктов
- Здания**
- Здания
- Территории**
- Жилых и общественно-деловых зон
- Производственных зон
- Зон рекреационного назначения
- Зон специального назначения
- Прочие
- Водных объектов
- Улично-дорожная сеть

Существующие	Проектируемые	Показатели
		ЭЛЕКТРОСНАБЖЕНИЕ
		Сети электроснабжения
		Трансформаторные подстанции
		СВЯЗЬ
		Линии связи
		АТС

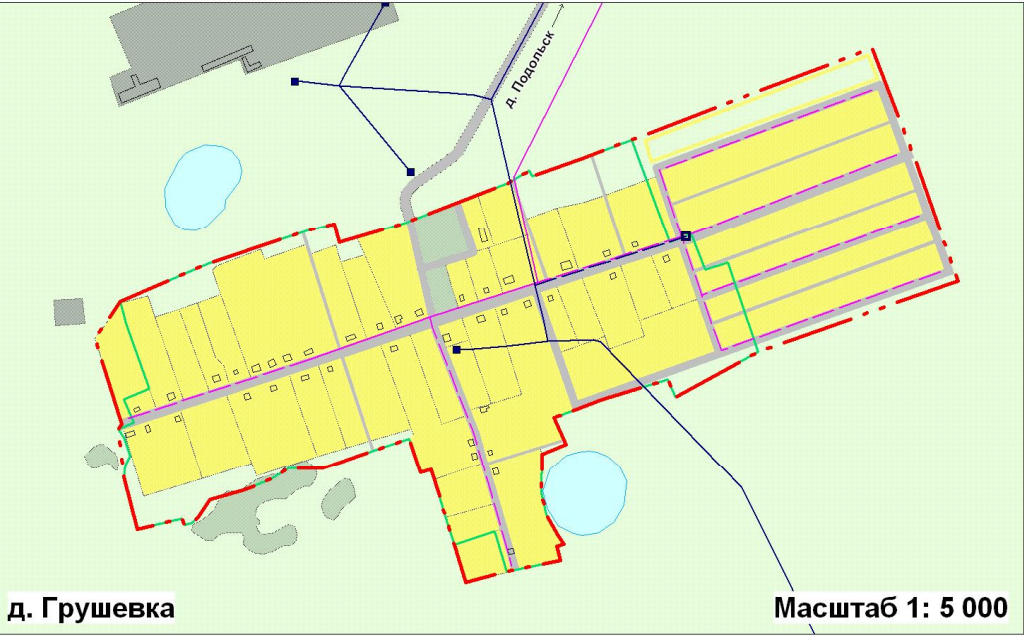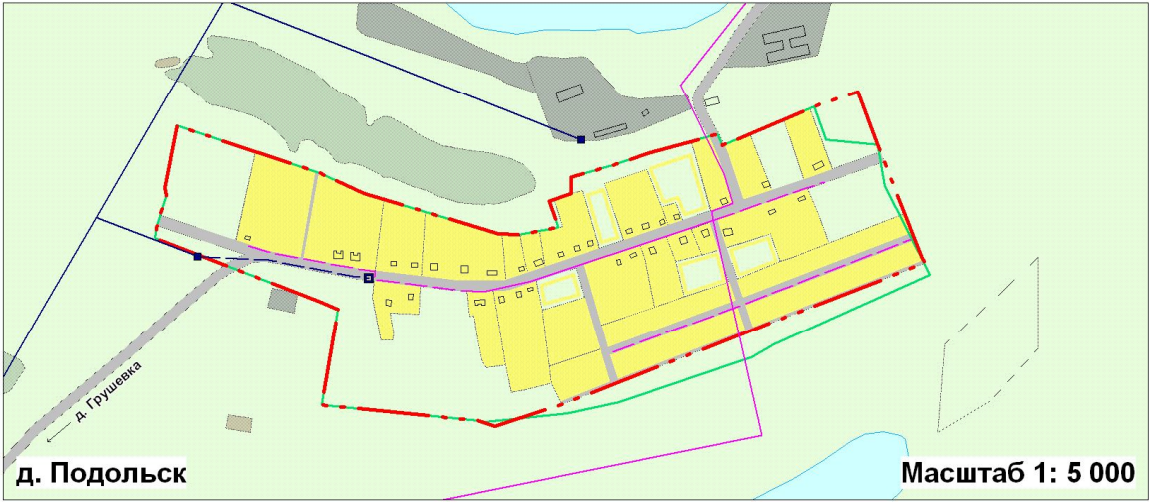

СОГЛАСОВАНО

И.о.м.	Подпись	Дата

2012-182-ГП					
Генеральный план Ивановского сельсовета Баганского района Новосибирской области					
И.о.м.	Подпись	Дата	И.о.м.	Подпись	Дата
Директор	Мельниченко Е.И.	22.11.12	Материалы по обоснованию		
И.о.м. отдела	Савинова Т.А.	22.11.12	Генерального плана		
Инженер	Савинова Н.В.	22.11.12	Ивановского сельсовета		
ЭИП	Давыдов Т.А.	22.11.12	Карта инженерной инфраструктуры		
Вед. спец.	Роскошова А.	22.11.12	Карта электроснабжения и связи		
Стр. 2 из 2	Роскошова Н.И.	22.11.12	М 1:50 000		

Лист	10	10
ГП	10	10

ООО НПЦ "Сибэнергосервис"
г. Омск